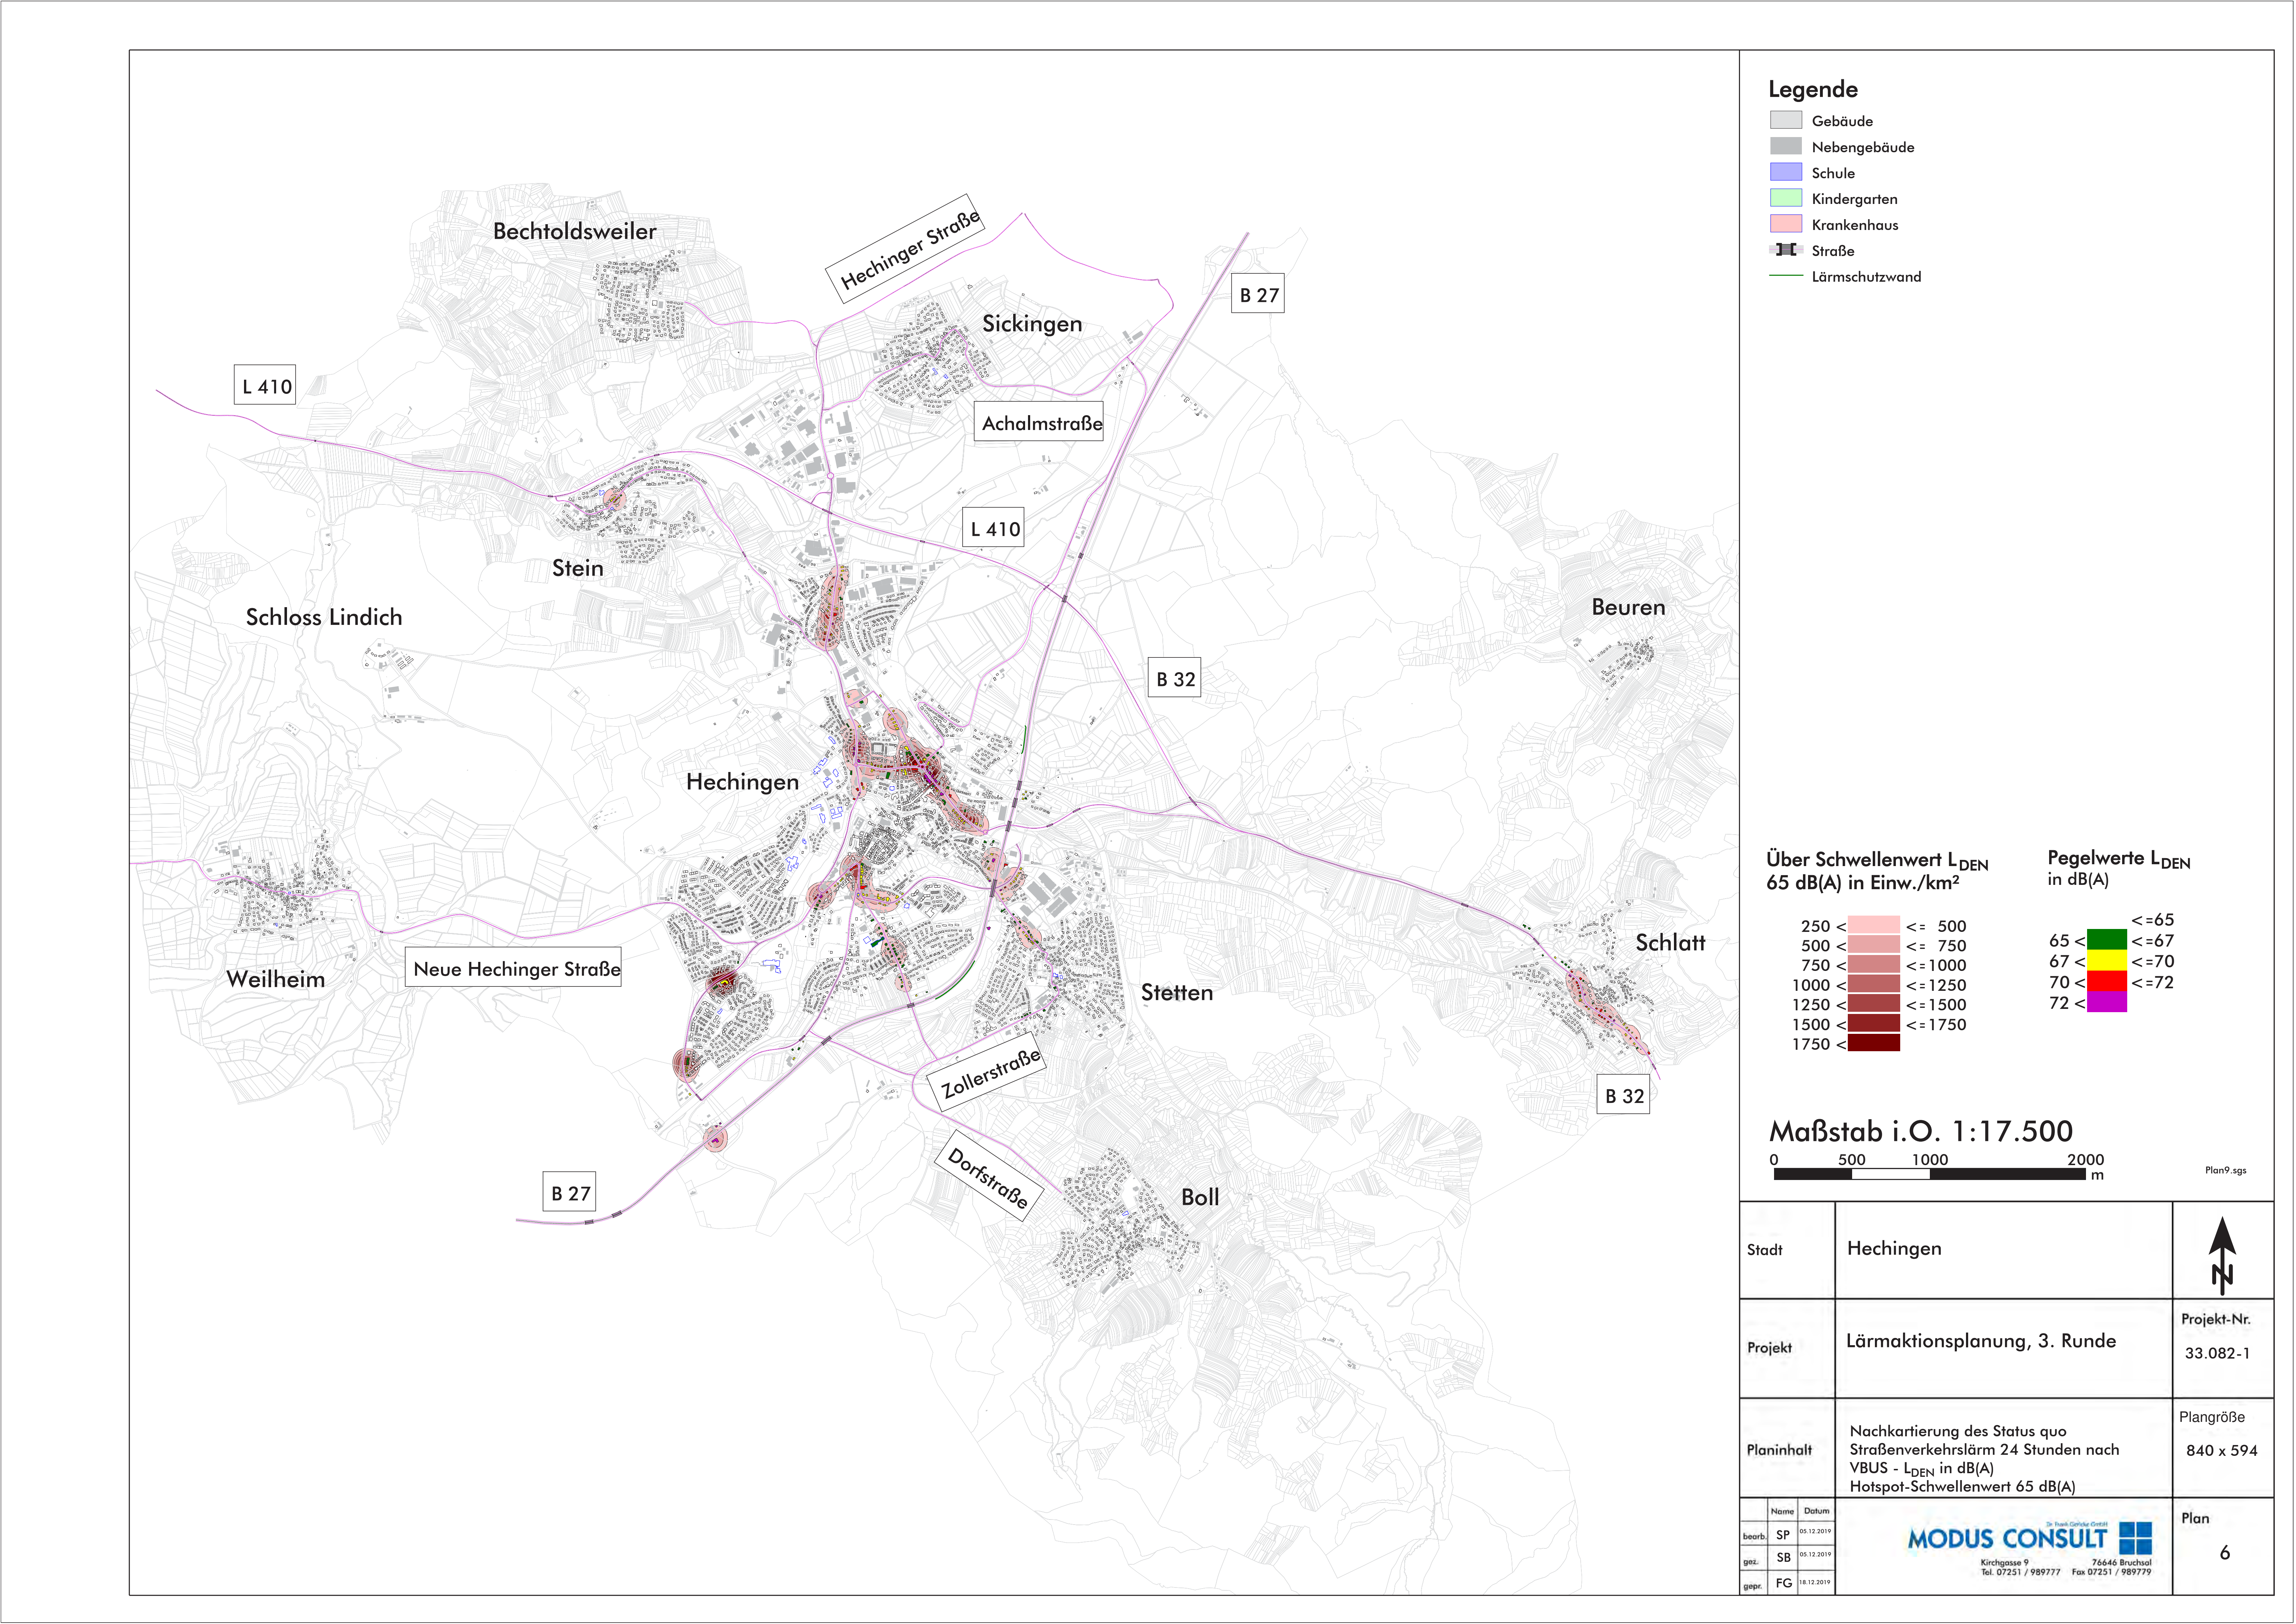
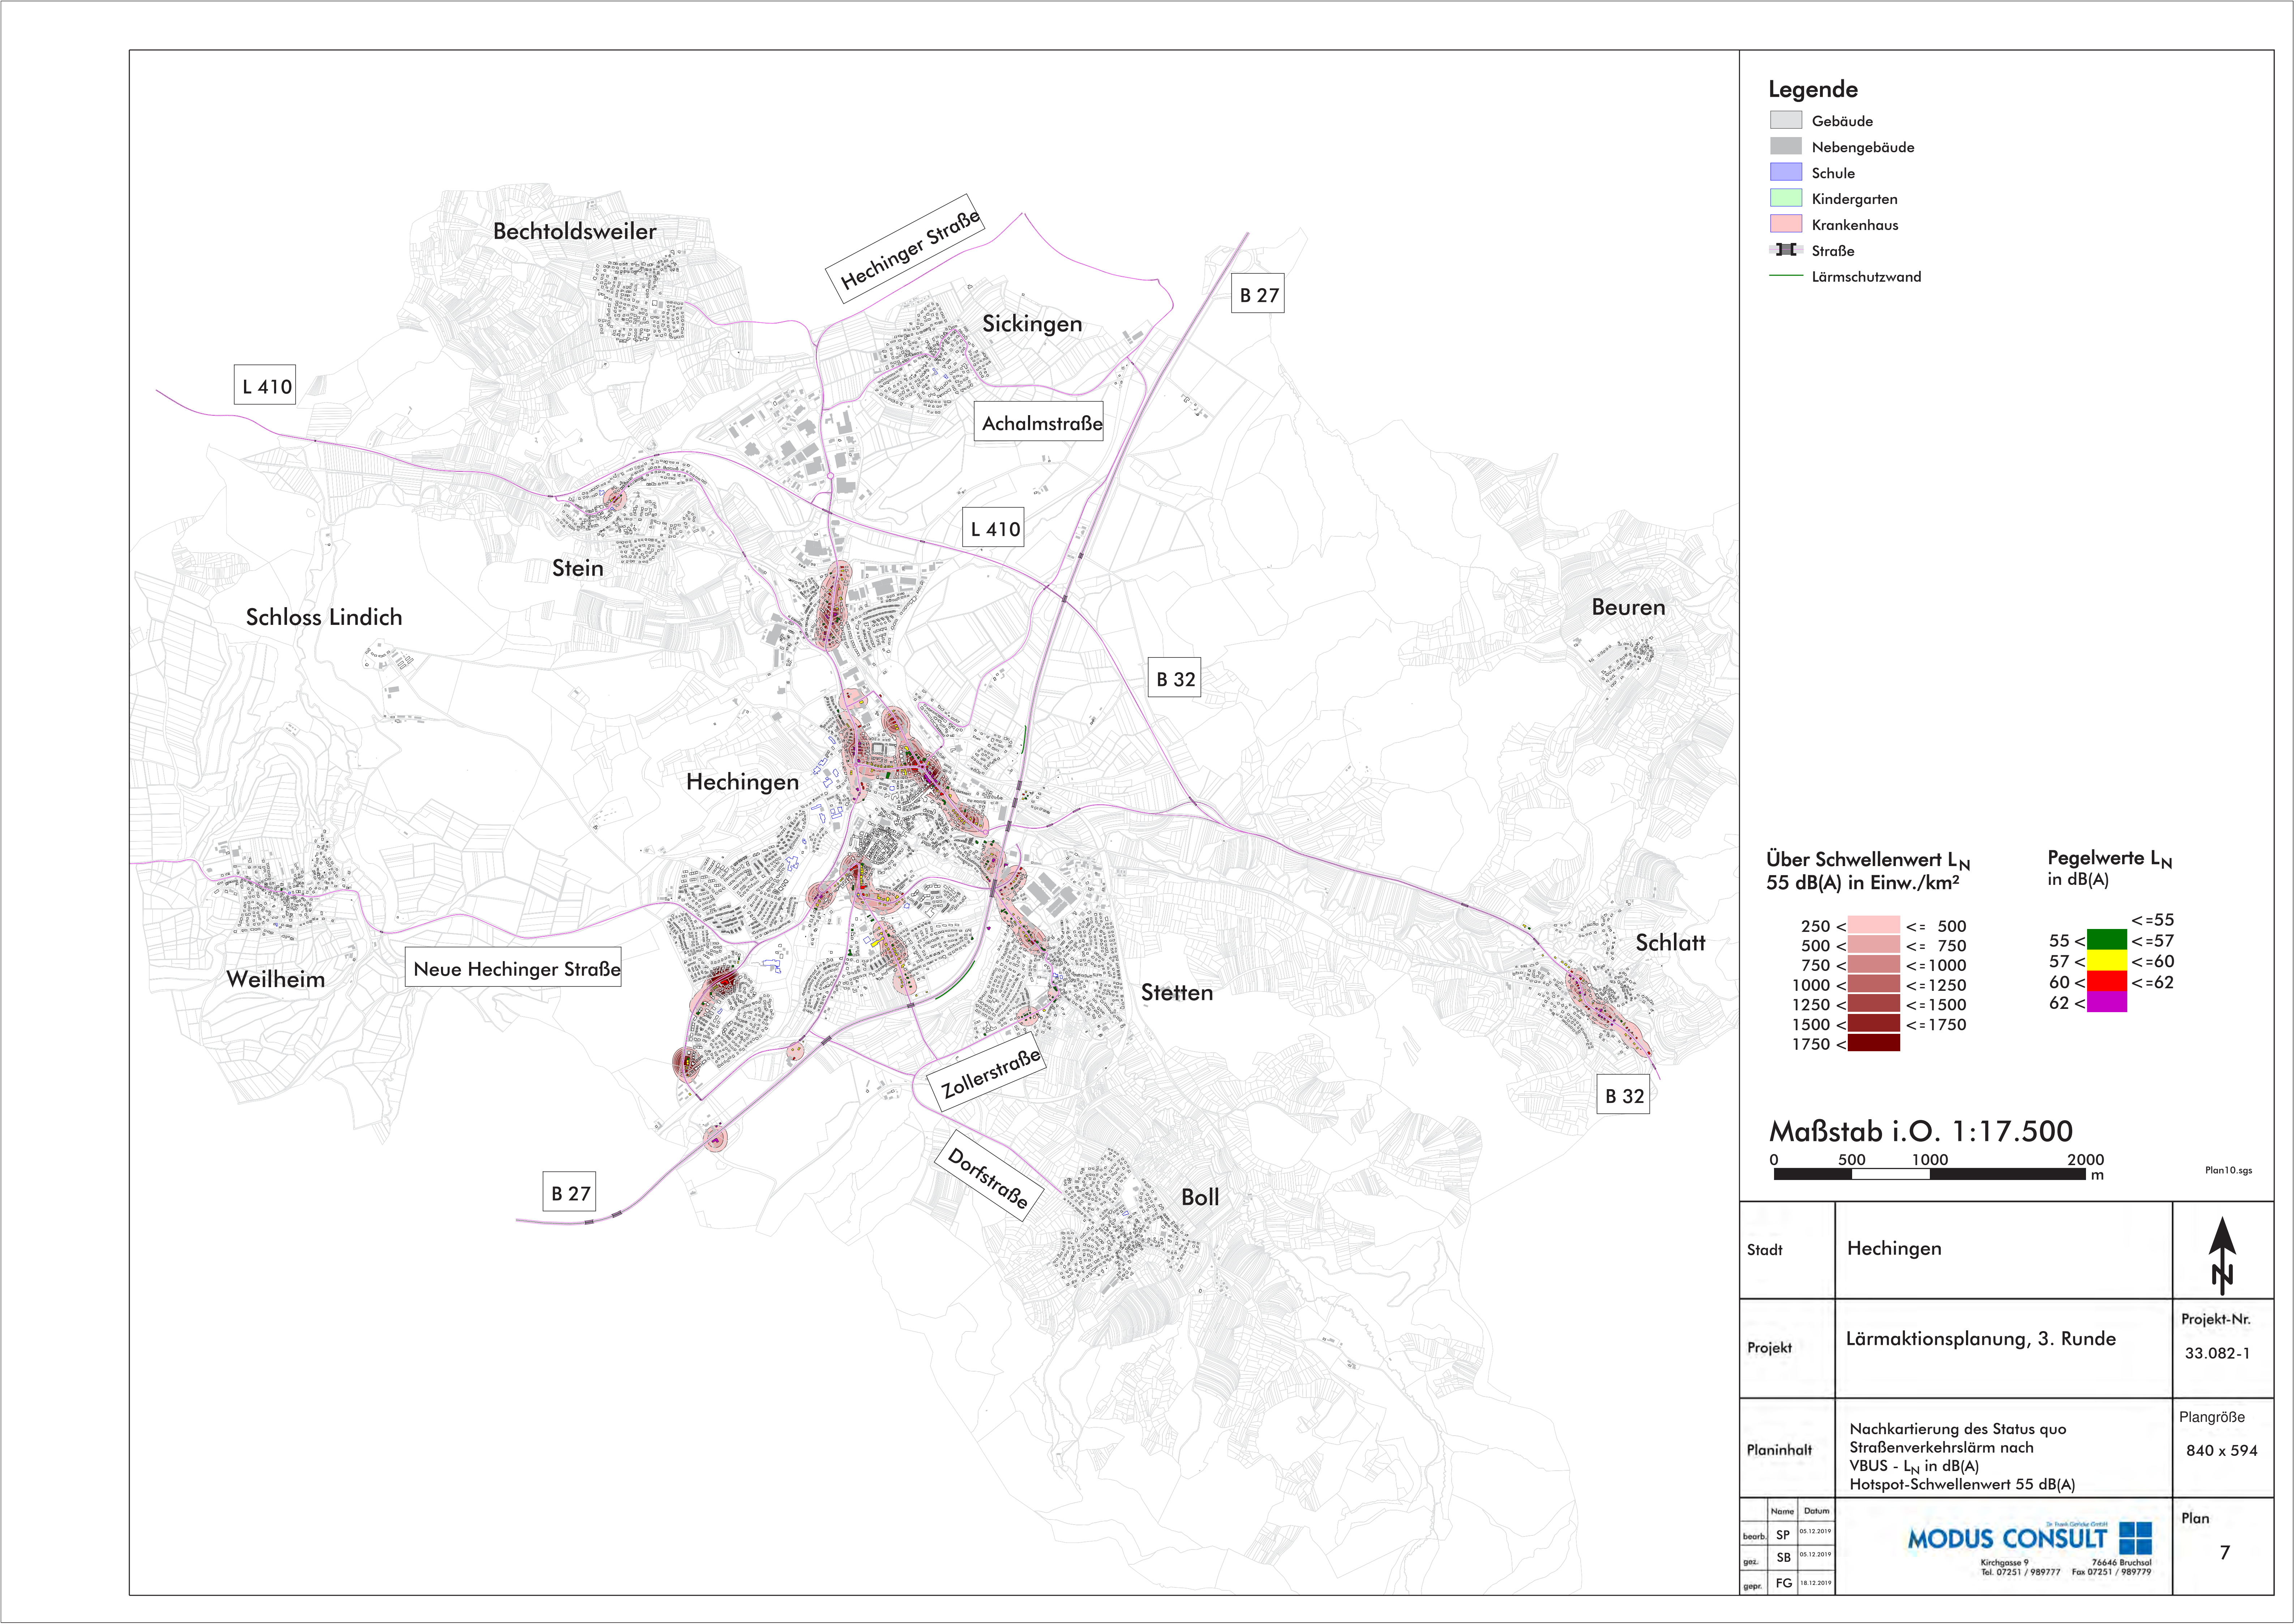
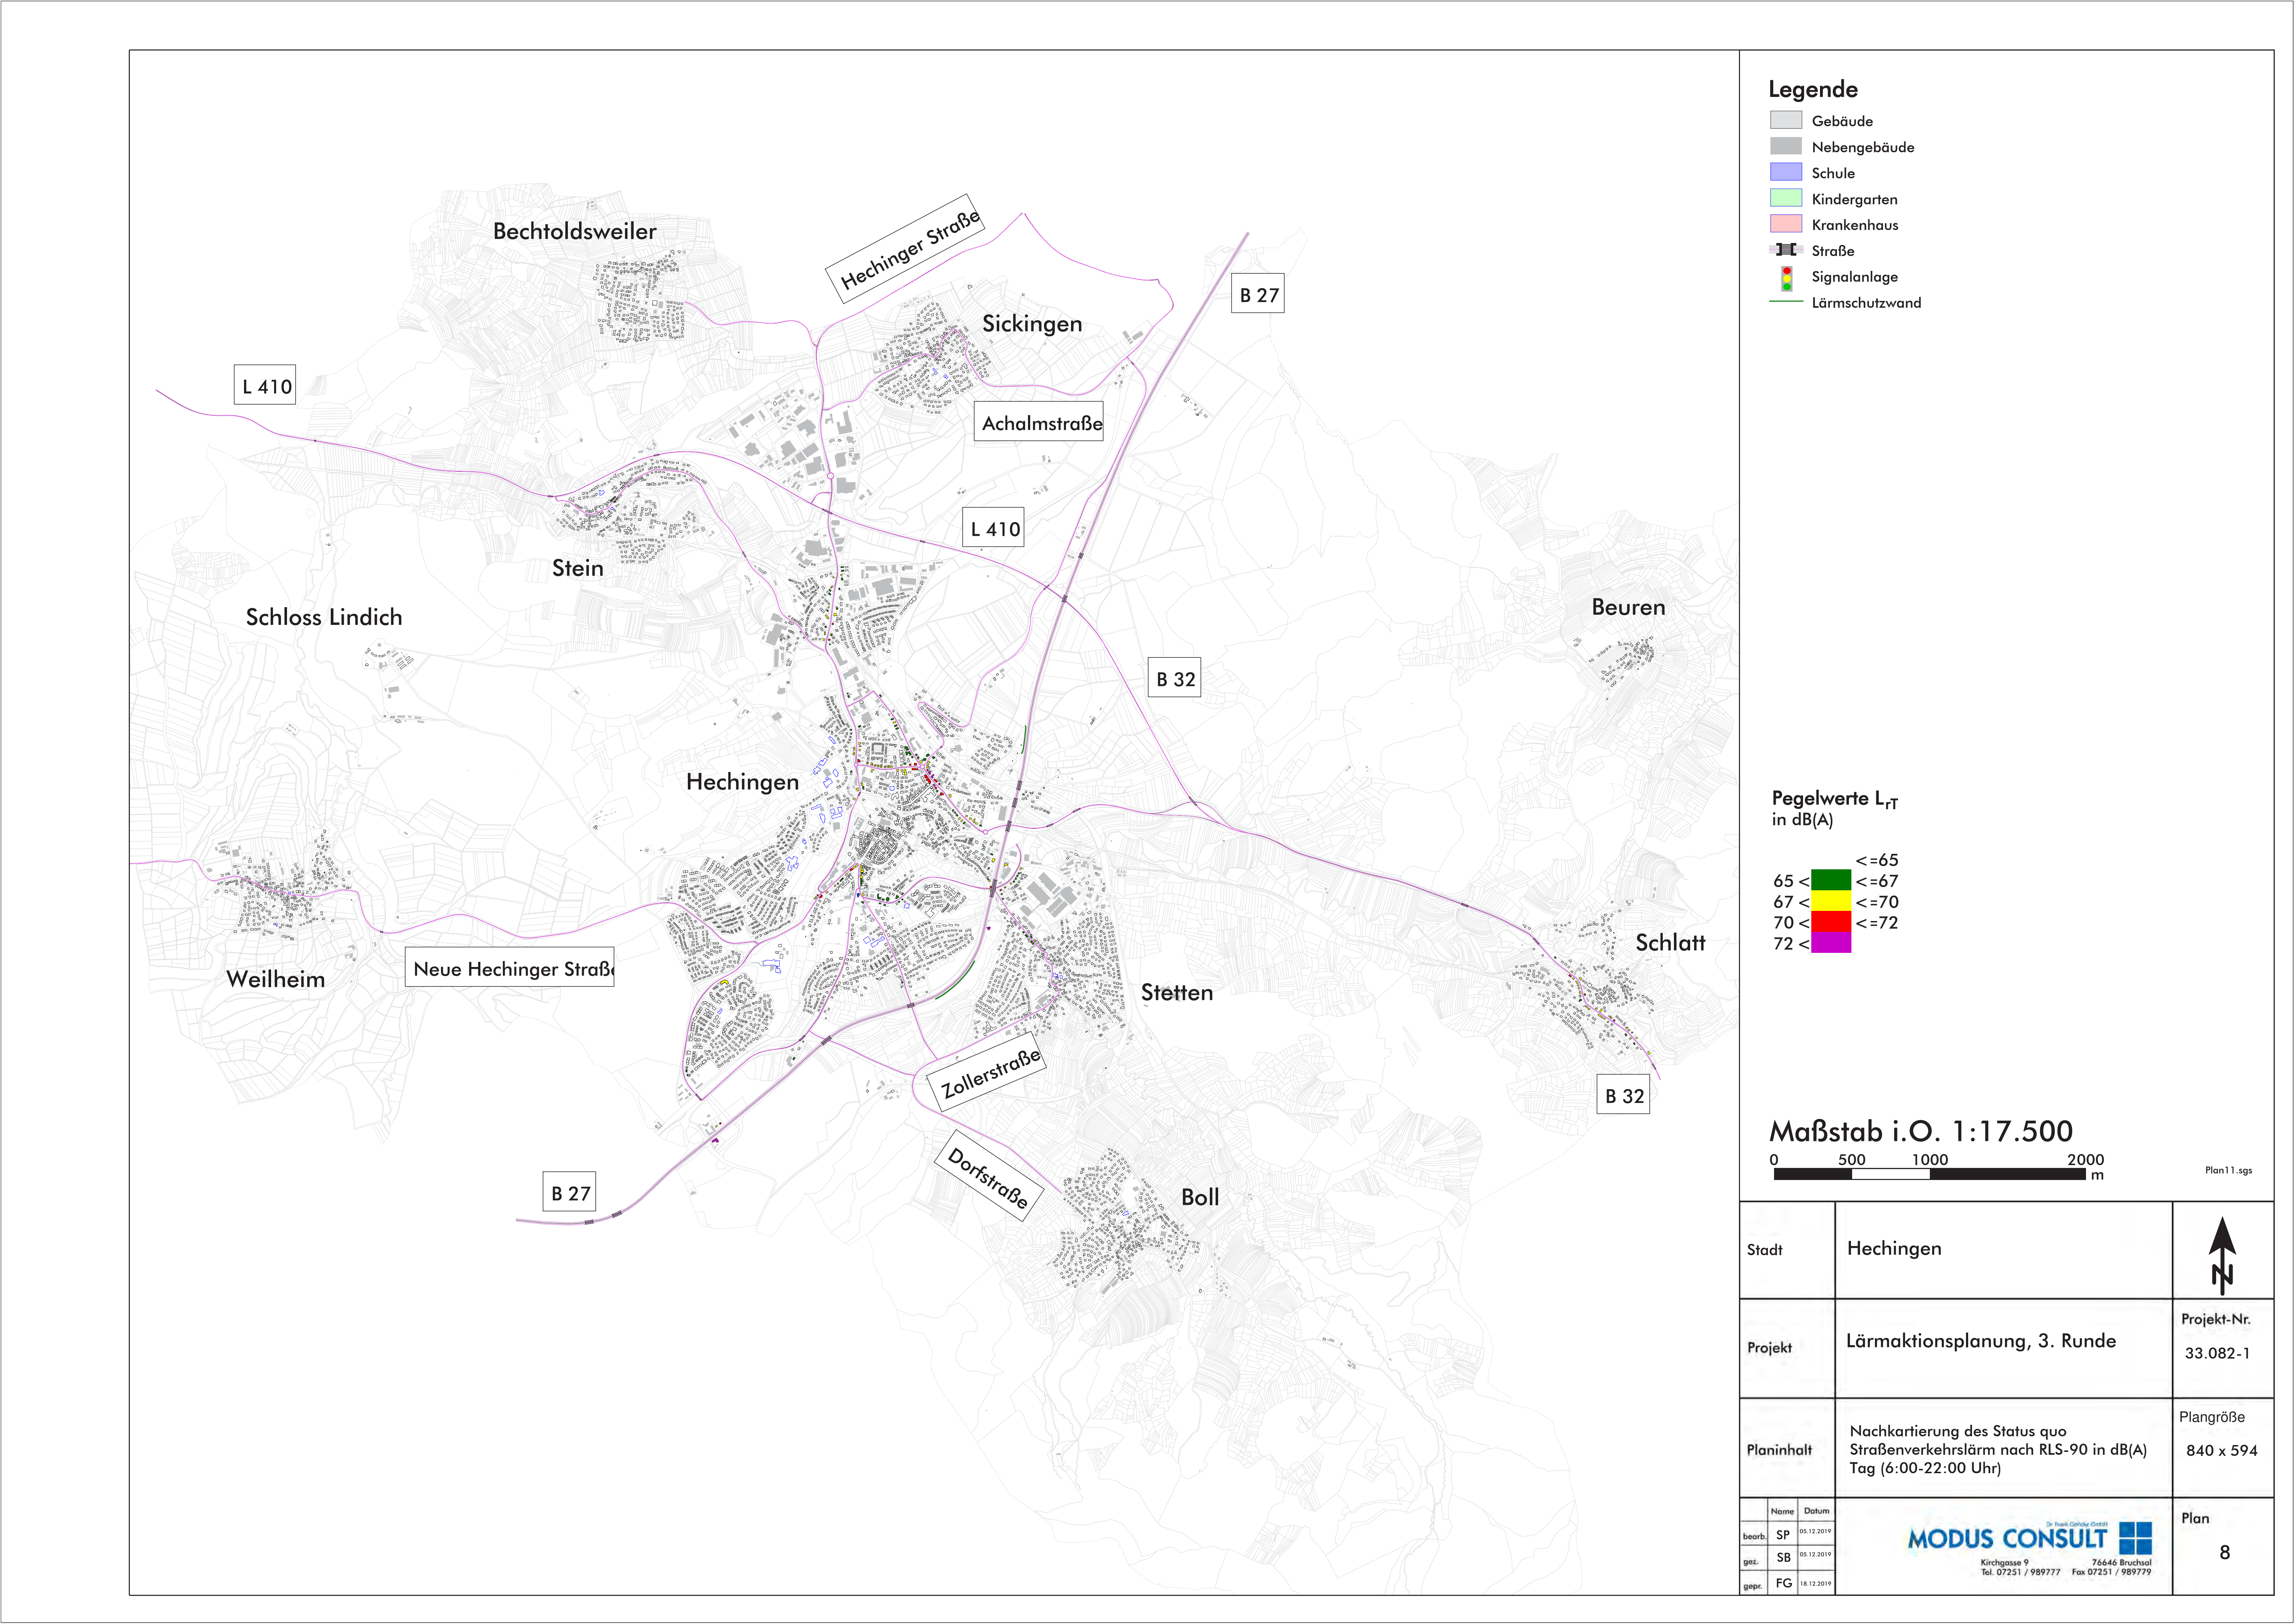
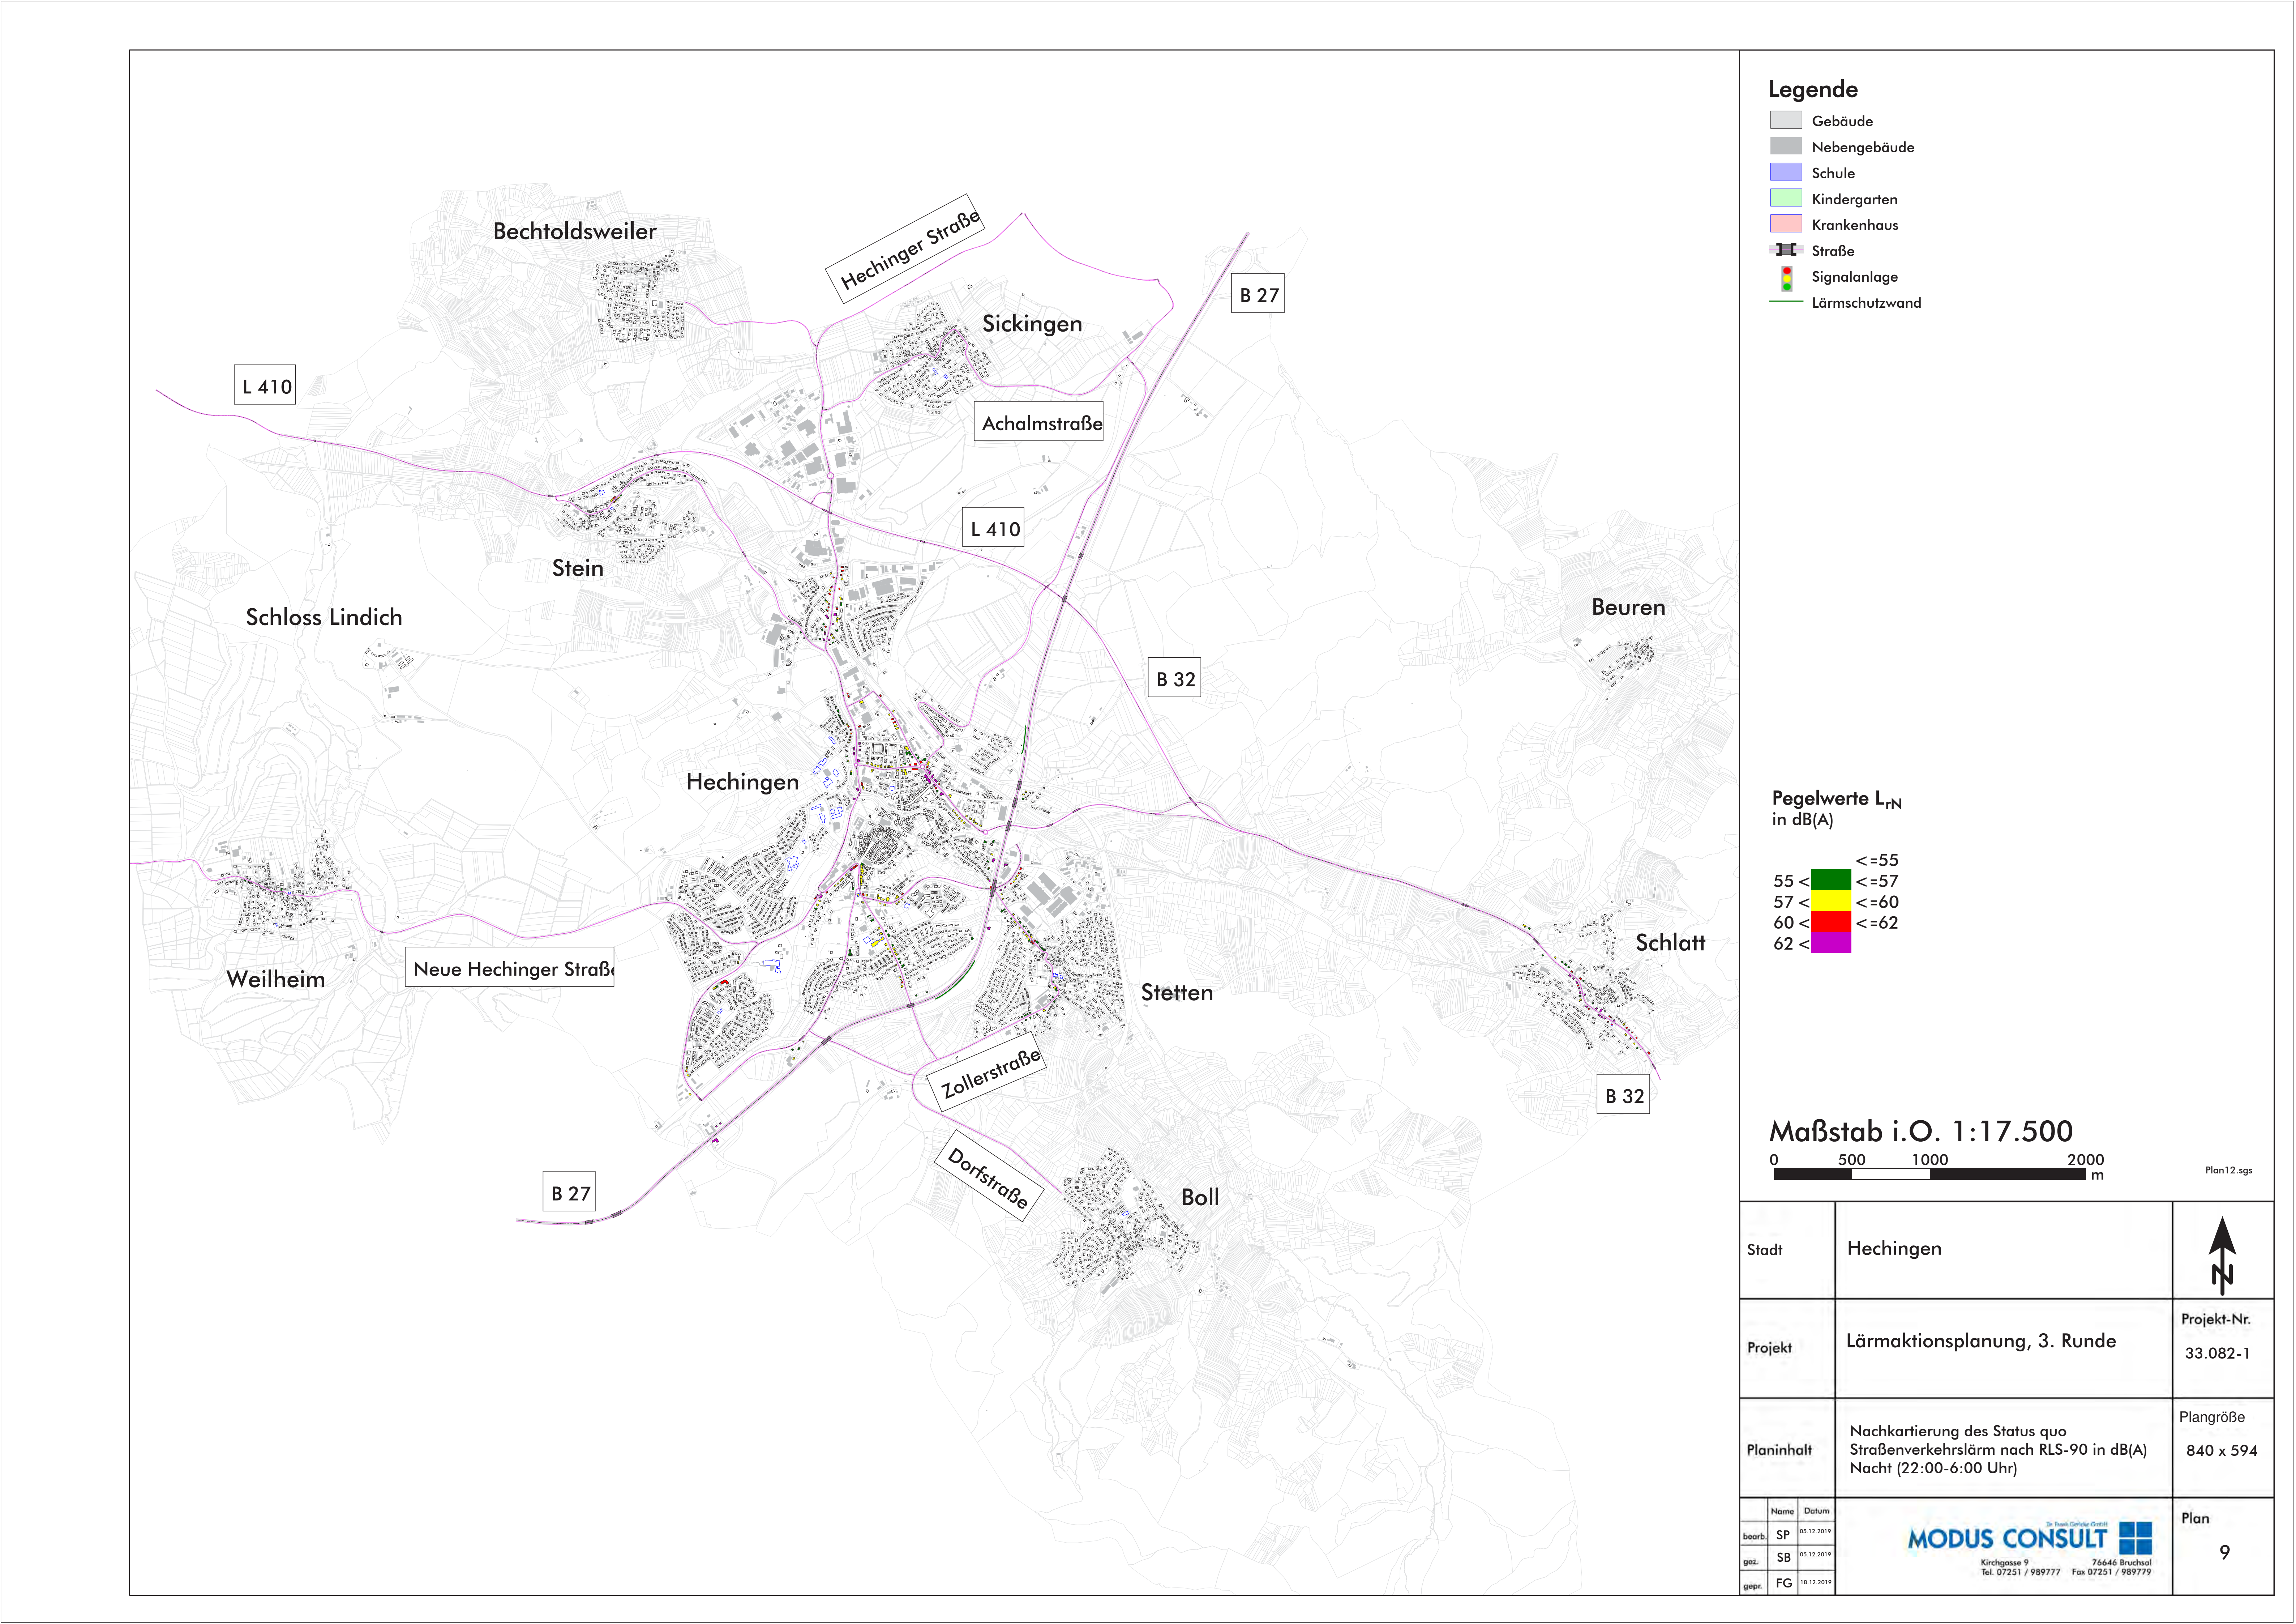


Bechtoldsweiler
Hechinger Straße
Sickingen
B 27
L 410
Achalmstraße
L 410
Stein
Schloss Lindich
Beuren
B 32
Hechingen
Schlatt
Weilheim
Neue Hechinger Straße
Stetten
Zollerstraße
B 32
Dorfstraße
Boll
B 27
Legende
Gebäude
Nebengebäude
Schule
Kindergarten
Krankenhaus
Straße
Lärmschutzwand
Über Schwellenwert L_{DEN} 65 dB(A) in Einw./km²
250 < <= 500
500 < <= 750
750 < <= 1000
1000 < <= 1250
1250 < <= 1500
1500 < <= 1750
1750 <
Pegelwerte L_{DEN} in dB(A)
<=65
65 < <=67
67 < <=70
70 < <=72
72 <
Maßstab i.O. 1:17.500
0 500 1000 2000 m
Plan9.sgs
Stadt
Hechingen
Projekt
Lärmaktionsplanung, 3. Runde
Projekt-Nr.
33.082-1
Planinhalt
Nachkartierung des Status quo
Straßenverkehrslärm 24 Stunden nach
VBUS - L_{DEN} in dB(A)
Hotspot-Schwellenwert 65 dB(A)
Plangröße
840 x 594
Name Datum
bearb. SP 05.12.2019
gez. SB 05.12.2019
gepr. FG 18.12.2019
Dr. Frank Gericke GmbH
MODUS CONSULT
Kirchgasse 9
76646 Bruchsal
Tel. 07251 / 989777
Fax 07251 / 989779
Plan
6


Bechtoldsweiler
Hechinger Straße
Sickingen
B 27
L 410
Achalmstraße
L 410
Stein
Schloss Lindich
Beuren
B 32
Hechingen
Schlatt
Weilheim
Neue Hechinger Straße
Stetten
B 32
Zollerstraße
B 27
Dorfstraße
Boll
Legende
Gebäude
Nebengebäude
Schule
Kindergarten
Krankenhaus
Straße
Lärmschutzwand
Über Schwellenwert L_N 55 dB(A) in Einw./km²
250 < <= 500
500 < <= 750
750 < <= 1000
1000 < <= 1250
1250 < <= 1500
1500 < <= 1750
1750 <
Pegelwerte L_N in dB(A)
<=55
55 < <=57
57 < <=60
60 < <=62
62 <
Maßstab i.O. 1:17.500
0 500 1000 2000 m
Plan10.sgs
Stadt
Hechingen
Projekt
Lärmaktionsplanung, 3. Runde
Projekt-Nr.
33.082-1
Planinhalt
Nachkartierung des Status quo
Straßenverkehrslärm nach
VBUS - L_N in dB(A)
Hotspot-Schwellenwert 55 dB(A)
Plangröße
840 x 594
Name Datum
bearb. SP 05.12.2019
gez. SB 05.12.2019
gepr. FG 18.12.2019
Dr. Frank Gericke GmbH
MODUS CONSULT
Kirchgasse 9 76646 Bruchsal
Tel. 07251 / 989777 Fax 07251 / 989779
Plan
7


Legende
Gebäude
Nebengebäude
Schule
Kindergarten
Krankenhaus
Straße
Signalanlage
Lärmschutzwand
Pegelwerte L_{rT}
in dB(A)
<=65
65 < <=67
67 < <=70
70 < <=72
72 <
Maßstab i.O. 1:17.500
0 500 1000 2000
m
Plan11.sgs
Bechtoldsweiler
Hechinger Straße
Sickingen
B 27
L 410
Achalmstraße
L 410
Stein
Schloss Lindich
B 32
Beuren
Hechingen
Weilheim
Neue Hechinger Straße
Stetten
Schlatt
Zollerstraße
B 32
Dorfstraße
B 27
Boll
Stadt
Hechingen
Projekt
Lärmaktionsplanung, 3. Runde
Projekt-Nr.
33.082-1
Planinhalt
Nachkartierung des Status quo
Straßenverkehrslärm nach RLS-90 in dB(A)
Tag (6:00-22:00 Uhr)
Plangröße
840 x 594
Name Datum
bearb. SP 05.12.2019
gez. SB 05.12.2019
gepr. FG 18.12.2019
Dr. Frank Gericke GmbH
MODUS CONSULT
Kirchgasse 9 76646 Bruchsal
Tel. 07251 / 989777 Fax 07251 / 989779
Plan
8


Bechtoldsweiler
Hechinger Straße
Sickingen
B 27
L 410
Achalmstraße
L 410
Stein
Schloss Lindich
B 32
Beuren
Hechingen
Weilheim
Neue Hechinger Straße
Stetten
Schlatt
B 32
Zollerstraße
Dorfstraße
B 27
Boll
Legende
Gebäude
Nebengebäude
Schule
Kindergarten
Krankenhaus
Straße
Signalanlage
Lärmschutzwand
Pegelwerte L_{rN}
in dB(A)
<=55
55 < <=57
57 < <=60
60 < <=62
62 <
Maßstab i.O. 1:17.500
0 500 1000 2000
m
Plan12.sgs
Stadt
Hechingen
Projekt
Lärmaktionsplanung, 3. Runde
Projekt-Nr.
33.082-1
Planinhalt
Nachkartierung des Status quo
Straßenverkehrslärm nach RLS-90 in dB(A)
Nacht (22:00-6:00 Uhr)
Plangröße
840 x 594
Name Datum
bearb. SP 05.12.2019
gez. SB 05.12.2019
gepr. FG 18.12.2019
Dr. Frank Gericke GmbH
MODUS CONSULT
Kirchgasse 9 76646 Bruchsal
Tel. 07251 / 989777 Fax 07251 / 989779
Plan
9
N